



โครงการปรับปรุงถนนแบบปูทับด้วยแอสฟัลติกคอนกรีต
ขนาดกว้าง 5.00 เมตร ยาว 303.00 เมตร หนา 4.00 เซนติเมตร
หรือพื้นที่ไม่น้อยกว่า 1,515.00 ตารางเมตร


โครงการปรับปรุงถนนแบบปูทับด้วยแอสฟัลต์ติกคอนกรีต

สายทางถนนดอนแดง - นาข่าน้อย บ้านดอนแดง หมู่ 8 ตำบลนาข่า อำเภอเมือง จังหวัดอุดรธานี

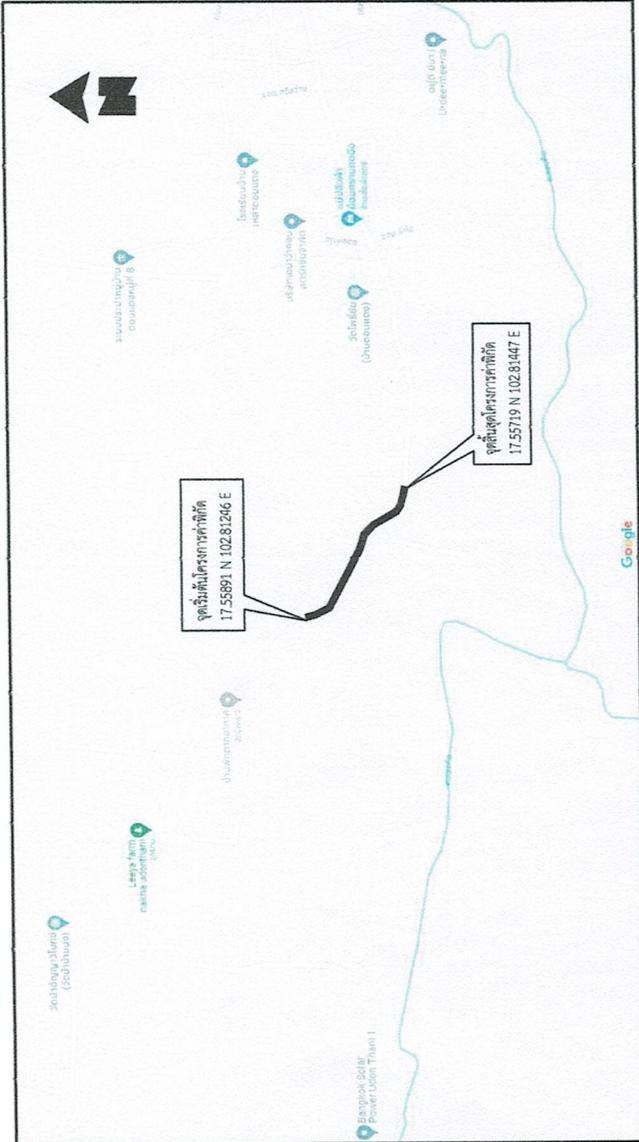

แผนที่สังเขป

ลำดับ	รายการ	หมายเหตุ
1	หน้าท่า	
2	แผนที่สังเขปรายละเอียดโครงการฉบับร่าง	
3	แบบแสดงรูปตัดขวางถนนเสริมผิว, ข้อกำหนดในการเสริมผิวทางแอสฟัลต์ติกคอนกรีต	
4	บัญชีปริมาณงาน	
5	แบบบัญชีราคาส่งพัสดุ, บัญชีโครงการ	

หมายเหตุ

- ในกรณีที่ไม่สามารถดำเนินการได้ตามรายการข้างต้น ให้ก่อสร้างได้ตามสภาพพื้นที่ โดยให้อยู่ในดุลยพินิจของคณะกรรมการตรวจรับพัสดุ ผู้ควบคุมงาน และจะต้องใช้ปริมาณงานไม่น้อยกว่าที่กำหนดไว้ในแบบ

รายละเอียดงบประมาณปรับปรุงถนนแบบปูทับด้วยแอสฟัลต์ติกคอนกรีต

- งานเสริมผิวทางแอสฟัลต์ติกคอนกรีต
 - ฝักรจราจร Asphalt Concrete กว้าง 5.00 เมตร ยาว 303.00 เมตร ขนาดผิวจราจร ไม่ใช้เหล็กทาก
- ติดตั้งจราจร ระยะทาง 303.00 เมตร ขนาดเส้นกว้าง 0.10 เมตร
 - 1.1 ไม้ตีเส้นแบริ่งจราจรสีเหลือง ขนาดเส้นกว้าง 0.10 เมตร
 - 1.2 ไม้ตีเส้นขอบทางสีเหลืองกว้าง 0.10 เมตร
 - 1.3 วัสดุเสริมถนน - จุดเริ่มต้น - จุดสิ้นสุด ไม้ตีเส้นแบริ่งจราจรทรงจระเข้เป็นเส้นสีเหลือง (พื้นที่รวม 30.3 ตร.ม.)
 - 1.4 วัสดุเสริมถนน - จุดเริ่มต้น - จุดสิ้นสุด ไม้ตีเส้นแบริ่งจราจรทรงจระเข้เป็นเส้นสีเทา (พื้นที่รวม 60.6 ตร.ม.)

กำหนดให้ผู้รับจ้างต้องปฏิบัติ ดังนี้


เนื่องจากทุกกระทรวงการกำกับดูแลและวิสาหกิจจัดจ้างพัสดุ ที่รัฐต้องการส่งเสริมหรือสนับสนุน (ฉบับที่ 2) พ.ศ. 2563 มุ่งส่งเสริมให้หน่วยงานภาครัฐ จัดซื้อจัดจ้าง สินค้าที่ผลิตภายในประเทศ หรือจัดซื้อจัดจ้างกับผู้ประกอบการวิสาหกิจขนาดกลางหรือขนาดย่อม (SMEs) ดังนี้

1. ผู้รับจ้างต้องใช้วัสดุก่อสร้างหรือครุภัณฑ์ที่เป็นส่วนหนึ่งของงานก่อสร้าง (ถ้ามี) ตามโครงการก่อสร้างนี้ โดยต้องเป็นวัสดุก่อสร้างหรือครุภัณฑ์ ที่เป็นผลิตภัณฑ์ที่ผลิตภายในประเทศ ไม่น้อยกว่าร้อยละ 60 ของมูลค่าวัสดุก่อสร้างที่ใช้ในโครงการก่อสร้างนี้ ทั้งนี้หากงานก่อสร้างมีวัสดุก่อสร้าง ที่เป็นผลิตภัณฑ์ที่ผลิตภายในประเทศใช้เป็นหลักซึ่งเป็นหลักซึ่งเป็นสินค้าผลิต ภายในประเทศ ไม่น้อยกว่าร้อยละ 90 ของปริมาณเหล็กที่ใช้ตามสัญญาก่อสร้างนี้
2. กรณีจะไม่ใช้พัสดุที่ผลิตภายในประเทศ หรือจะใช้พัสดุที่ผลิตภายในประเทศไม่ครบร้อยละ 60 ให้เสนอผู้มีอำนาจเหนือขึ้นไปจนถึงเพื่อพิจารณาอนุมัติเห็นชอบก่อน

กรณีที่งานจ้างก่อสร้าง ที่มีสัญญาอายุไม่เกิน 60 วันหรือกรณีที่มีการจัดจ้างไม่เกิน 500,000 บาท ผู้สัญญาไม่ต้องจัดทำแผนการใช้พัสดุที่ผลิตภายในประเทศและแผนการใช้เหล็กที่ผลิตภายในประเทศ

การควบคุมงานของผู้รับจ้าง

1. ผู้รับจ้างจะต้องแต่งตั้งผู้ควบคุมงานระดับวิศวกรโยธา หรือ สถาปนิก หรือ นายช่างตามขนาด / ประเภทงานก่อสร้างและควบคุมตาม พ.ร.บ. วิศวกรม และสถาปัตยกรรม มาควบคุมงานก่อสร้าง

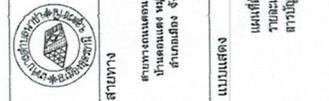

สำนักงานเทศบาลตำบลนาข่า อ.เมือง จ.อุดรธานี






โครงการปรับปรุงถนนแบบปูทับด้วยแอสฟัลต์ค้อนกริต

สายทางถนนตอนแดง - นาขำน้อย บ้านดอนแดง หมู่ 8 ตำบลนาขำ อำเภอเมือง จังหวัดอุดรธานี

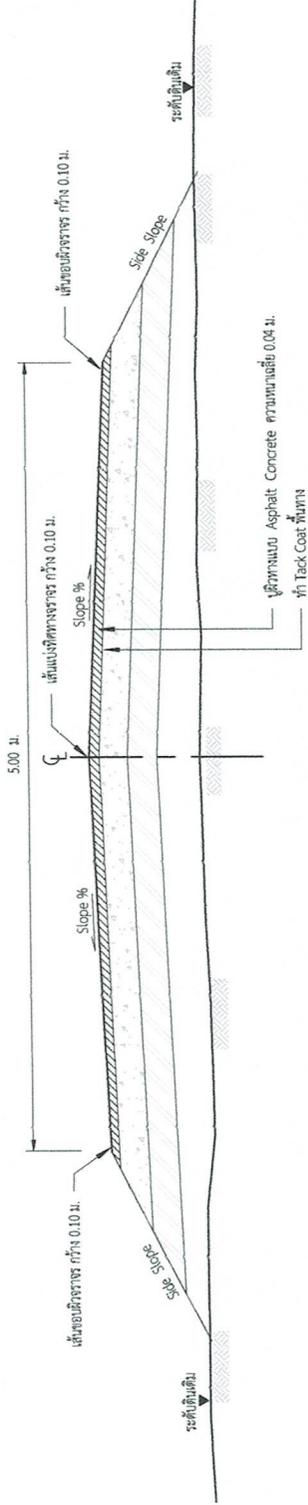

รูปตัดตามขวางงานเสริมผิวทางลาดยางแอสฟัลต์ค้อนกริต
NOT TO SCALE

ข้อกำหนดในงานเสริมผิวลาดยางแอสฟัลต์ค้อนกริต

ลำดับที่	รายการ	ข้อกำหนด
1	ชุดซ่อมผิวทางเดิม (DEEP PATCH)	อ้างถึง "แบบมาตรฐานรายละเอียดวิธีการแก้ไขผิวทางและพื้นทางเดิม สำหรับผิวทางลาดยาง" บร(ด)-101 และ "มาตรฐานงานปะซ่อมผิวทางแอสฟัลต์" มทอ. 401
2	ปะซ่อมผิวทางเดิม (SKIN PATCH)	อ้างถึง "แบบมาตรฐานรายละเอียดวิธีการแก้ไขผิวทางและพื้นทางเดิม สำหรับผิวทางลาดยาง" บร(ด)-101 และ "มาตรฐานงานชุดซ่อมผิวทางแอสฟัลต์" มทอ. 402
3	TACK COAT	อ้างถึง "มาตรฐานงานแท็คโคท (TACK COAT)" มทอ. 227
4	ผิวทางและผิวไหล่ทาง ASPHALT CONCRETE	อ้างถึง "มาตรฐานงานแอสฟัลต์ค้อนกริต (ASPHALT CONCRETE)" มทอ. 230
5	เส้นแบ่งที่ผิวจราจร	อ้างถึง "แบบมาตรฐานเครื่องหมายจราจรบนผิวทาง" จร(ด)-201 ถึง 203 และ "มาตรฐานงานทำเครื่องหมายจราจรบนผิวทางด้วยวัสดุเทอร์โมพลาสติกสะท้อนแสง" มทอ. 241


สำนักงานเทศบาลตำบลนาขำ อ.เมือง จ.อุดรธานี


1. ก่อตั้งดำเนินการเสริมผิวทาง Asphalt Concrete ผู้รับจ้างจะต้องเตรียมวัสดุออกจากผิวทางเดิม ทำความสะอาดผิวทางเดิมก่อนดำเนินการ TACK COAT

แบบปฎิบัติ
ยึดติดเสา


2.40

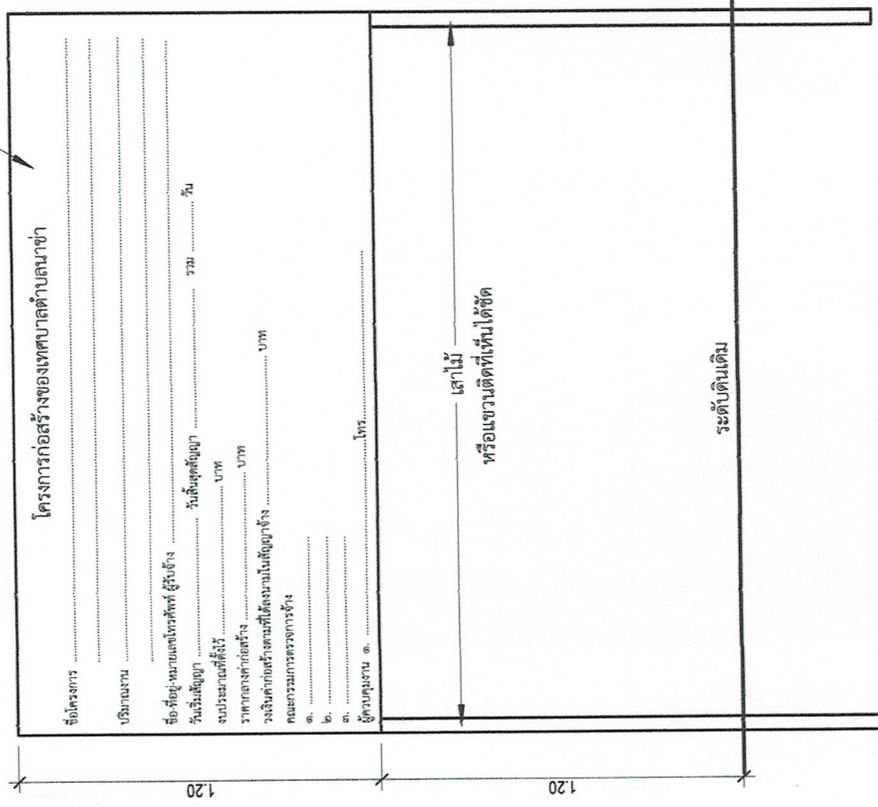

แบบแสดงรูปด้านหน้าปฎิบัติโครงการชั่วคราว

แผ่นป้ายเหล็กหนา 0.90 มม.

แผ่นสลักเหล็กขนาดความเหมาะสม

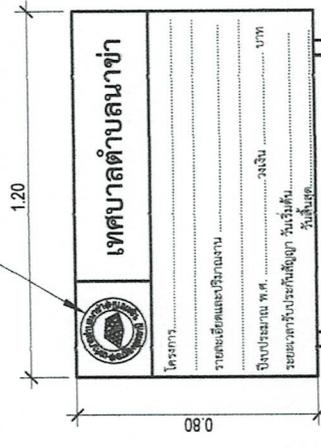

โครงการเหล็กกล่อง 1"x1"

เสาท่อเหล็ก Ø 2 นิ้ว

แบบแสดงรูปด้านหน้าปฎิบัติโครงการถาวร

แบบแสดงรูปด้านหลังปฎิบัติโครงการถาวร





หมายเหตุ (ปฎิบัติโครงการ)

1. เสาทเหล็กเดี่ยว, พื้นปฎิบัติยาวทั้ง 2 ด้าน ใช้สีน้ำมัน
2. ตัวหนังสือสีขาว
3. ขนาดตัวหนังสือกำหนดตามความเหมาะสม ข้อความตามแบบกำหนด
4. รายละเอียดของโครงการที่กรอกให้ดูตามหนังสือสัญญาจ้าง
5. การติดตั้ง ให้ติดตั้งบริเวณที่ก่อสร้างที่มองเห็นได้ชัดเจน